


Условные обозначения

-  Озеленение
-  Асфальтовое покрытие
-  Пешеходные дорожки



Деревья и кустарники

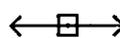

Существующие столбы
линии электропередач



-  Жилой
многоквартирный дом
-  Парковка
-  Хоз. площадка

				17.11.2017
Изм.	Лист	№ докум.	Подп.	Дата

Схема планировочной организации дворовой
территории

Лист

3

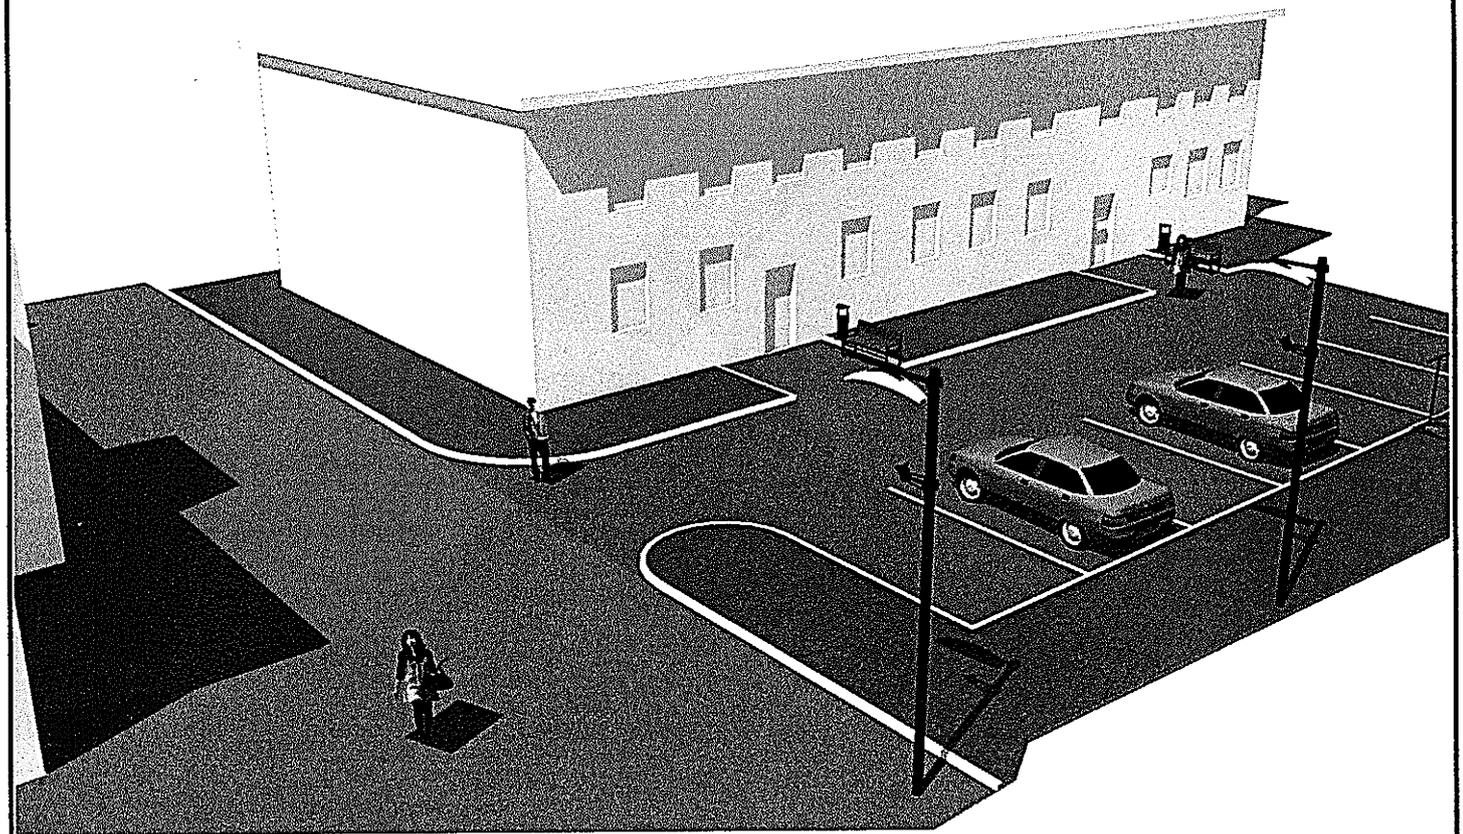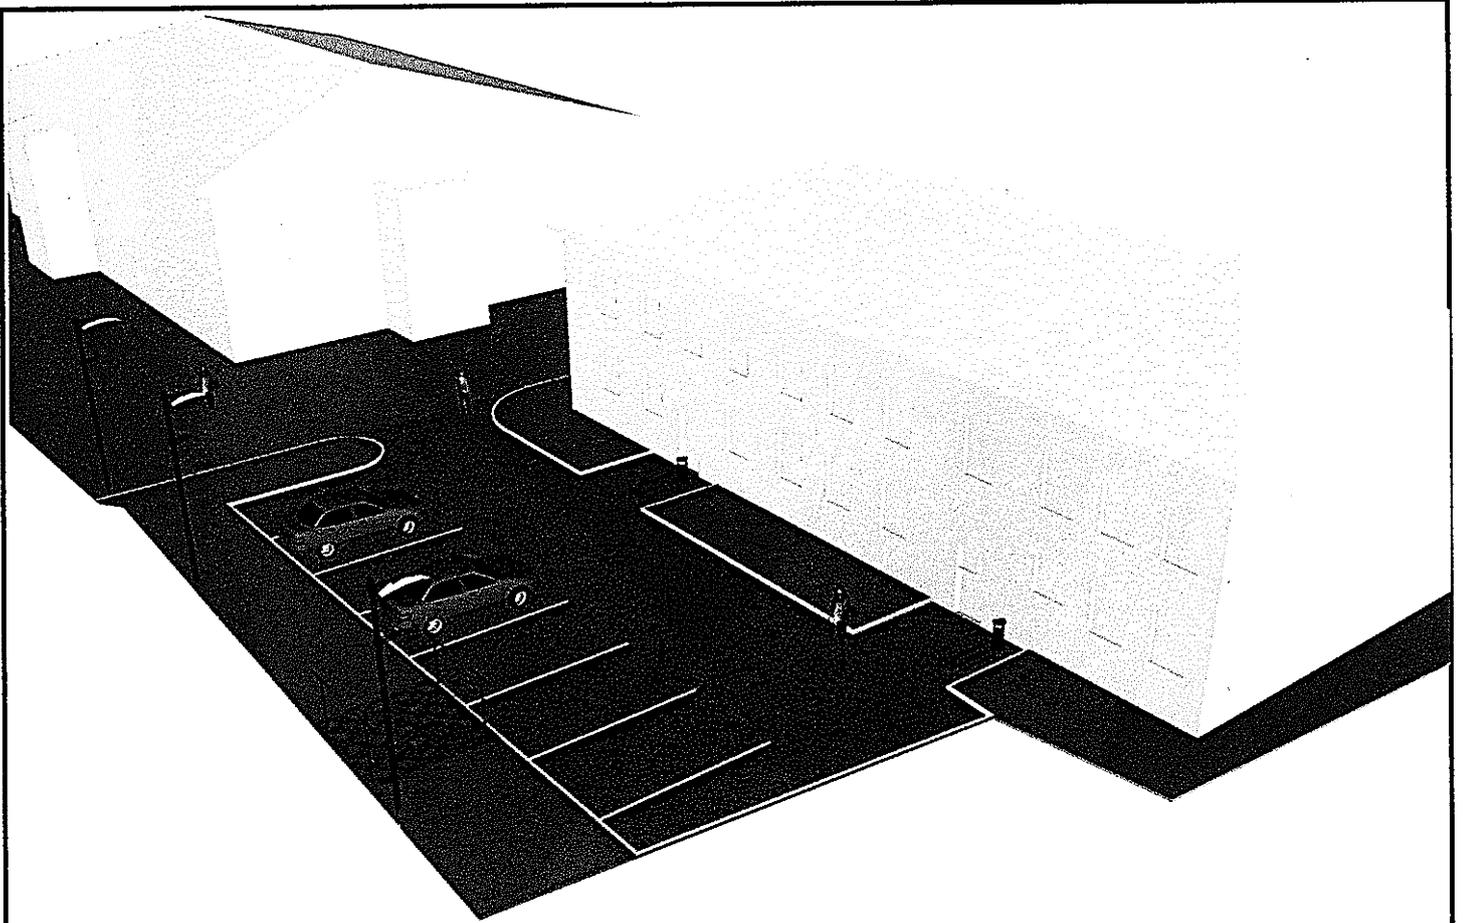

				17.11.2017
Изм.	Лист	№ докум.	Подп.	Дата

Общий вид

Лист

4