





				17.11.2017
Изм.	Лист	№ докум.	Подп.	Дата

*Общий вид*

Лист
4

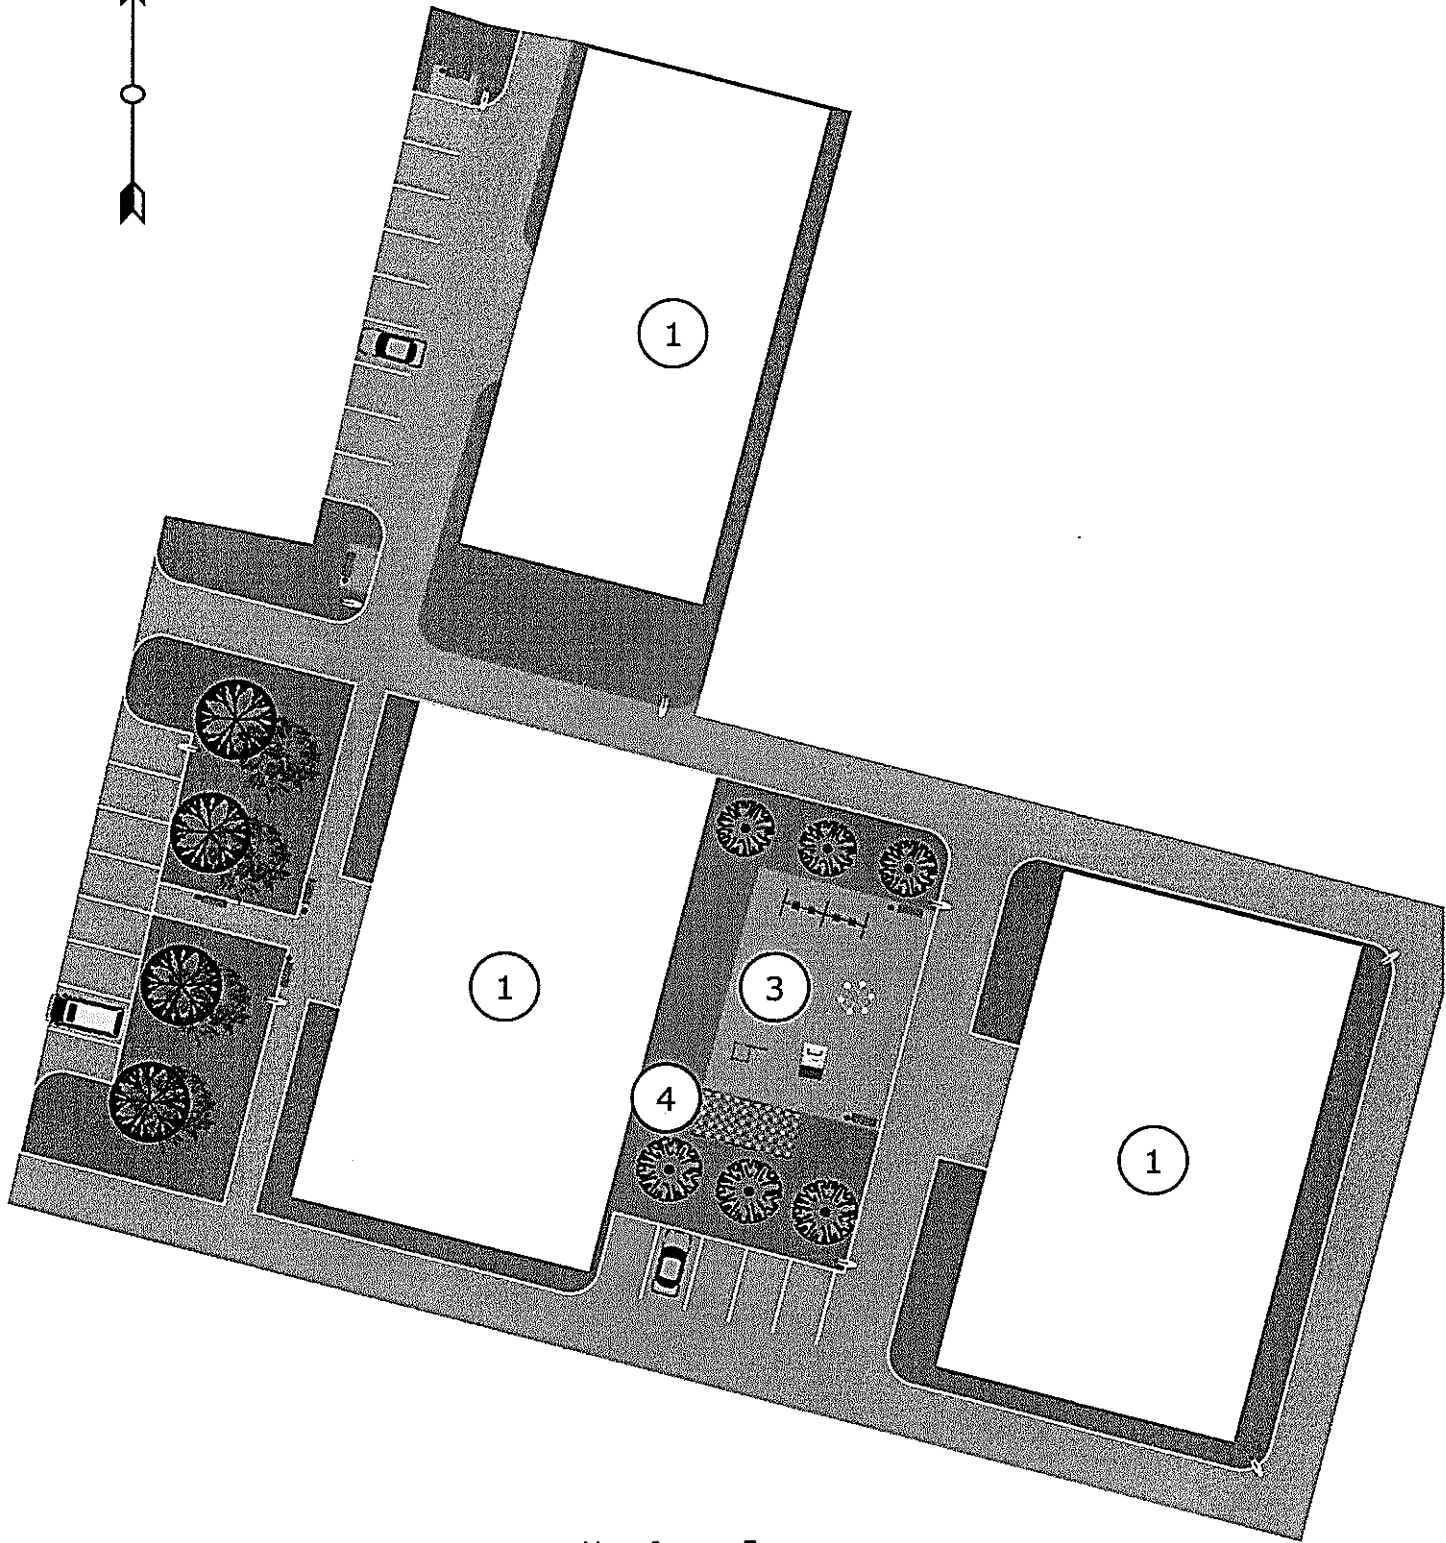

Условные обозначения





-  Озеленение
-  Асфальтовое покрытие
-  Пешеходные дорожки



Деревья и кустарники



Существующие столбы  
линии электропередач

-  Жилой  
многоквартирный дом
-  Парковка
-  Детская игровая  
площадка
-  Хоз. площадка

				17.11.2017
Изм.	Лист	№ докум.	Подп.	Дата

Схема планировочной организации дворовой территории

Лист

3